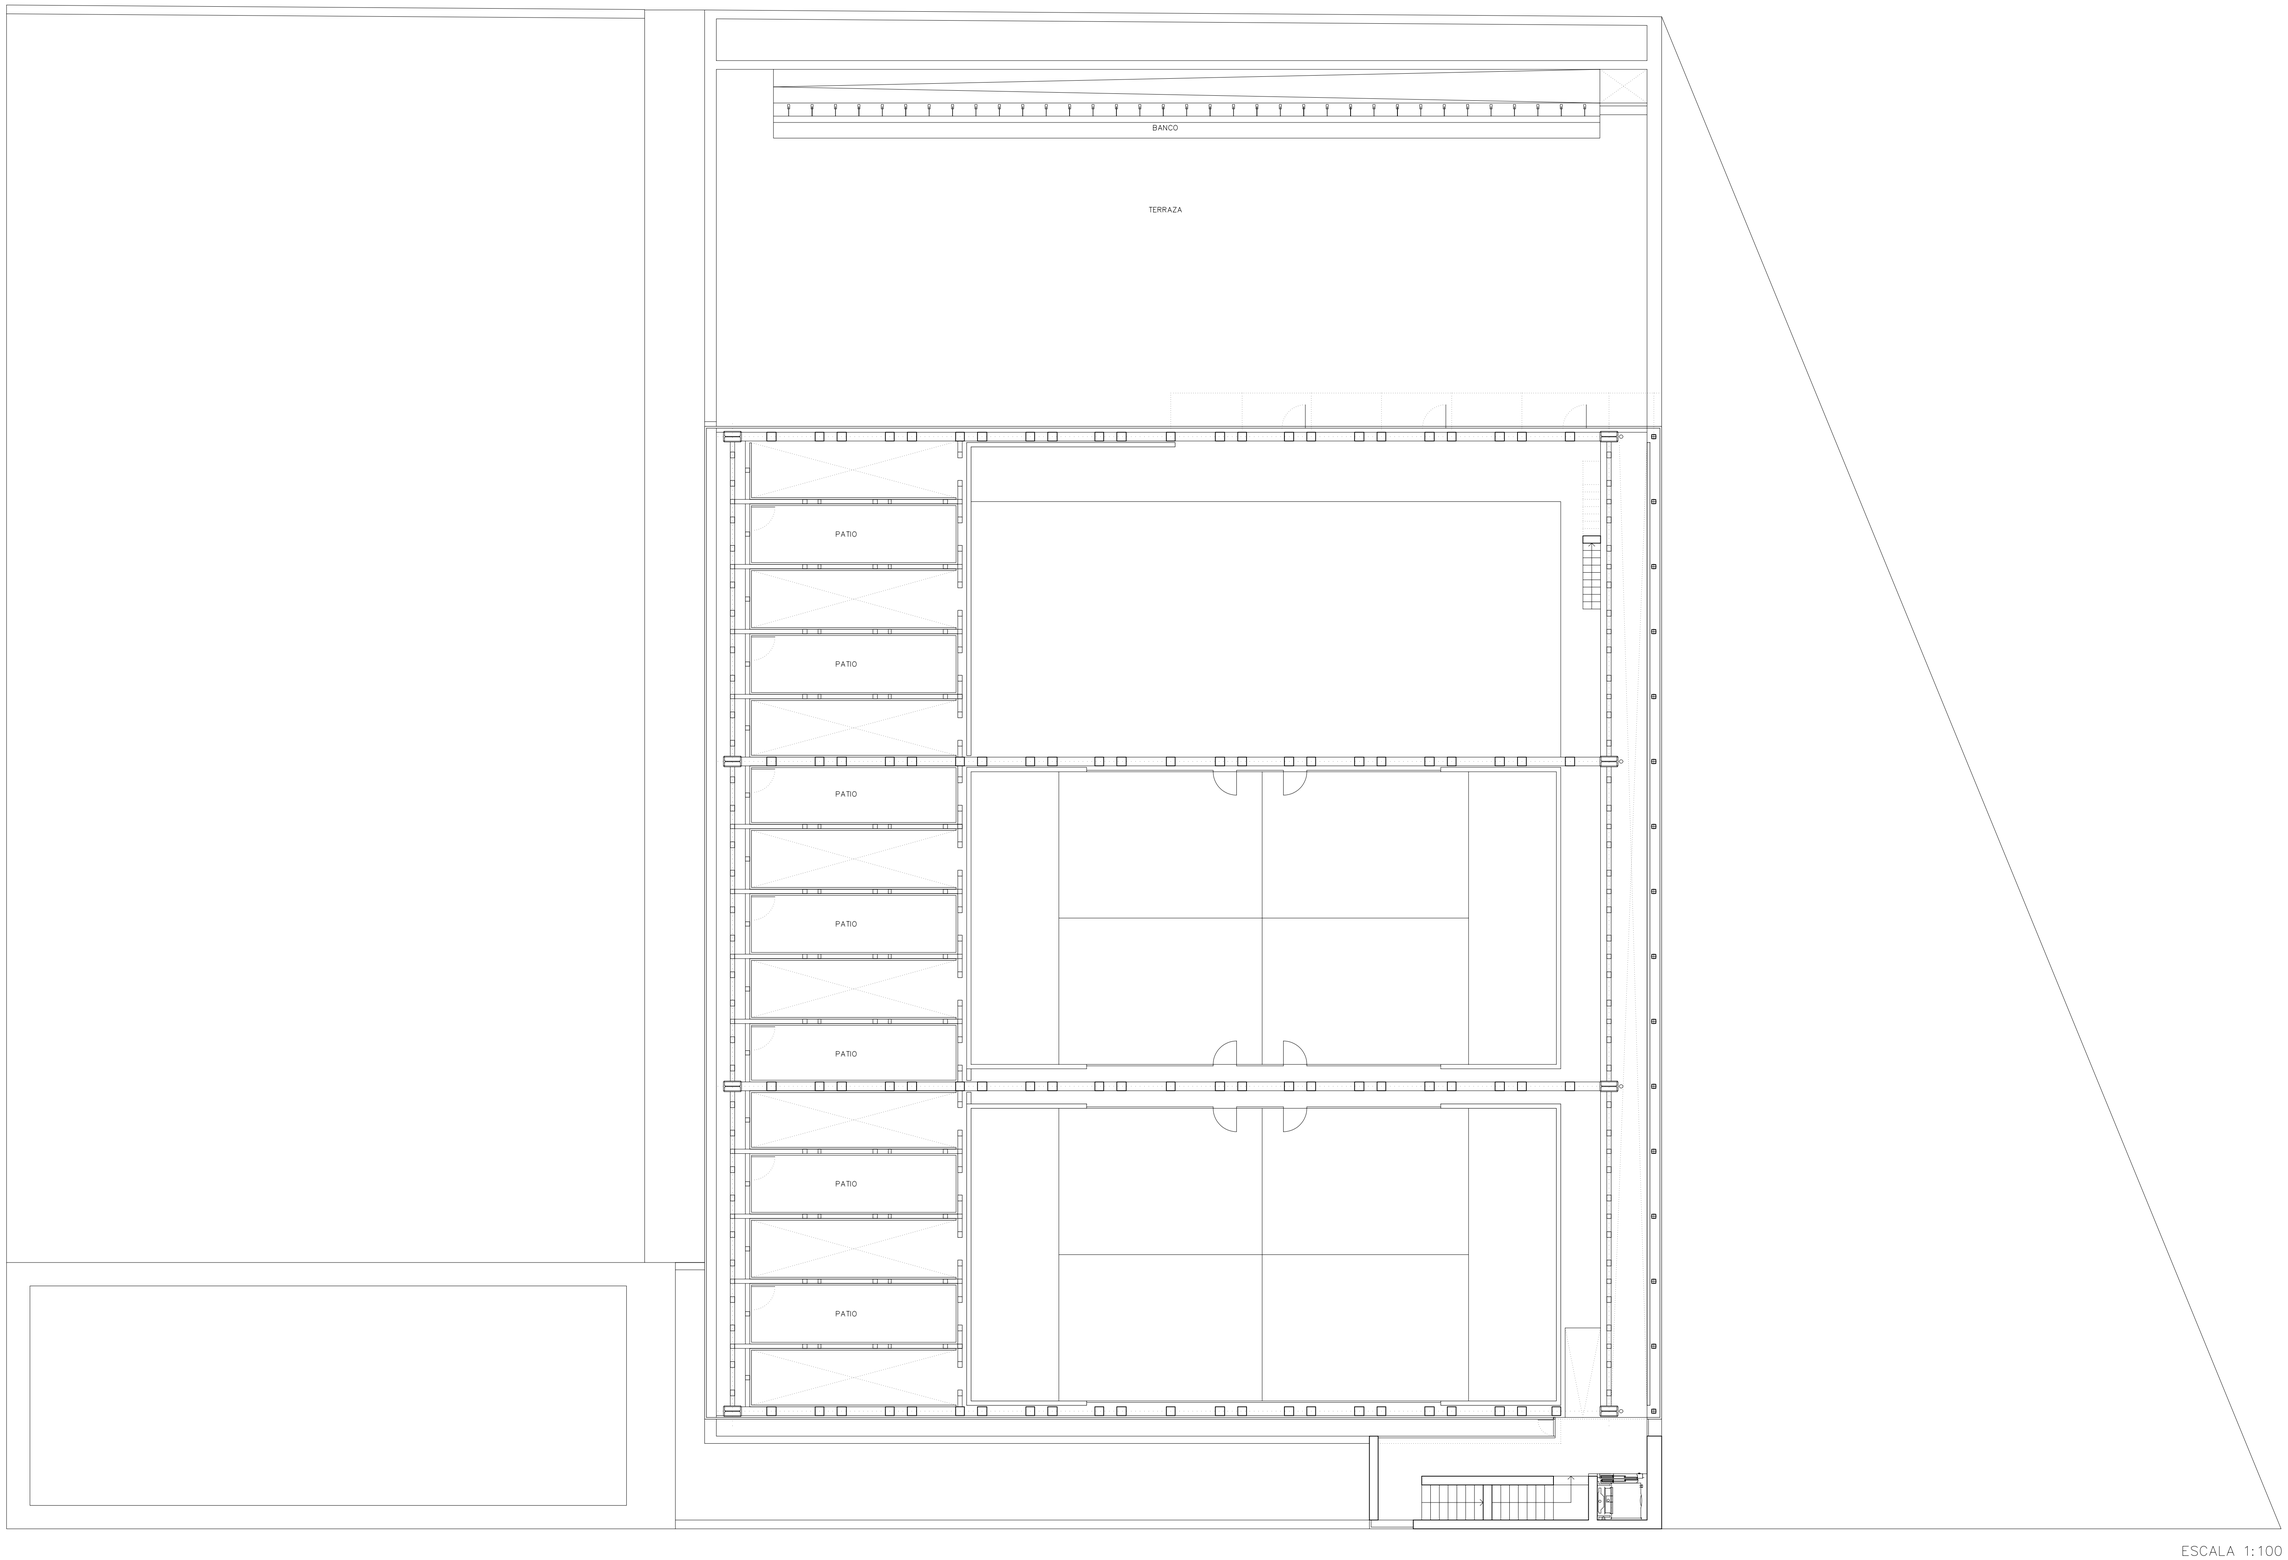
BANCO
TERRAZA
PATIO
PATIO
PATIO
PATIO
PATIO
PATIO
PATIO
PATIO

ESCALA 1:100